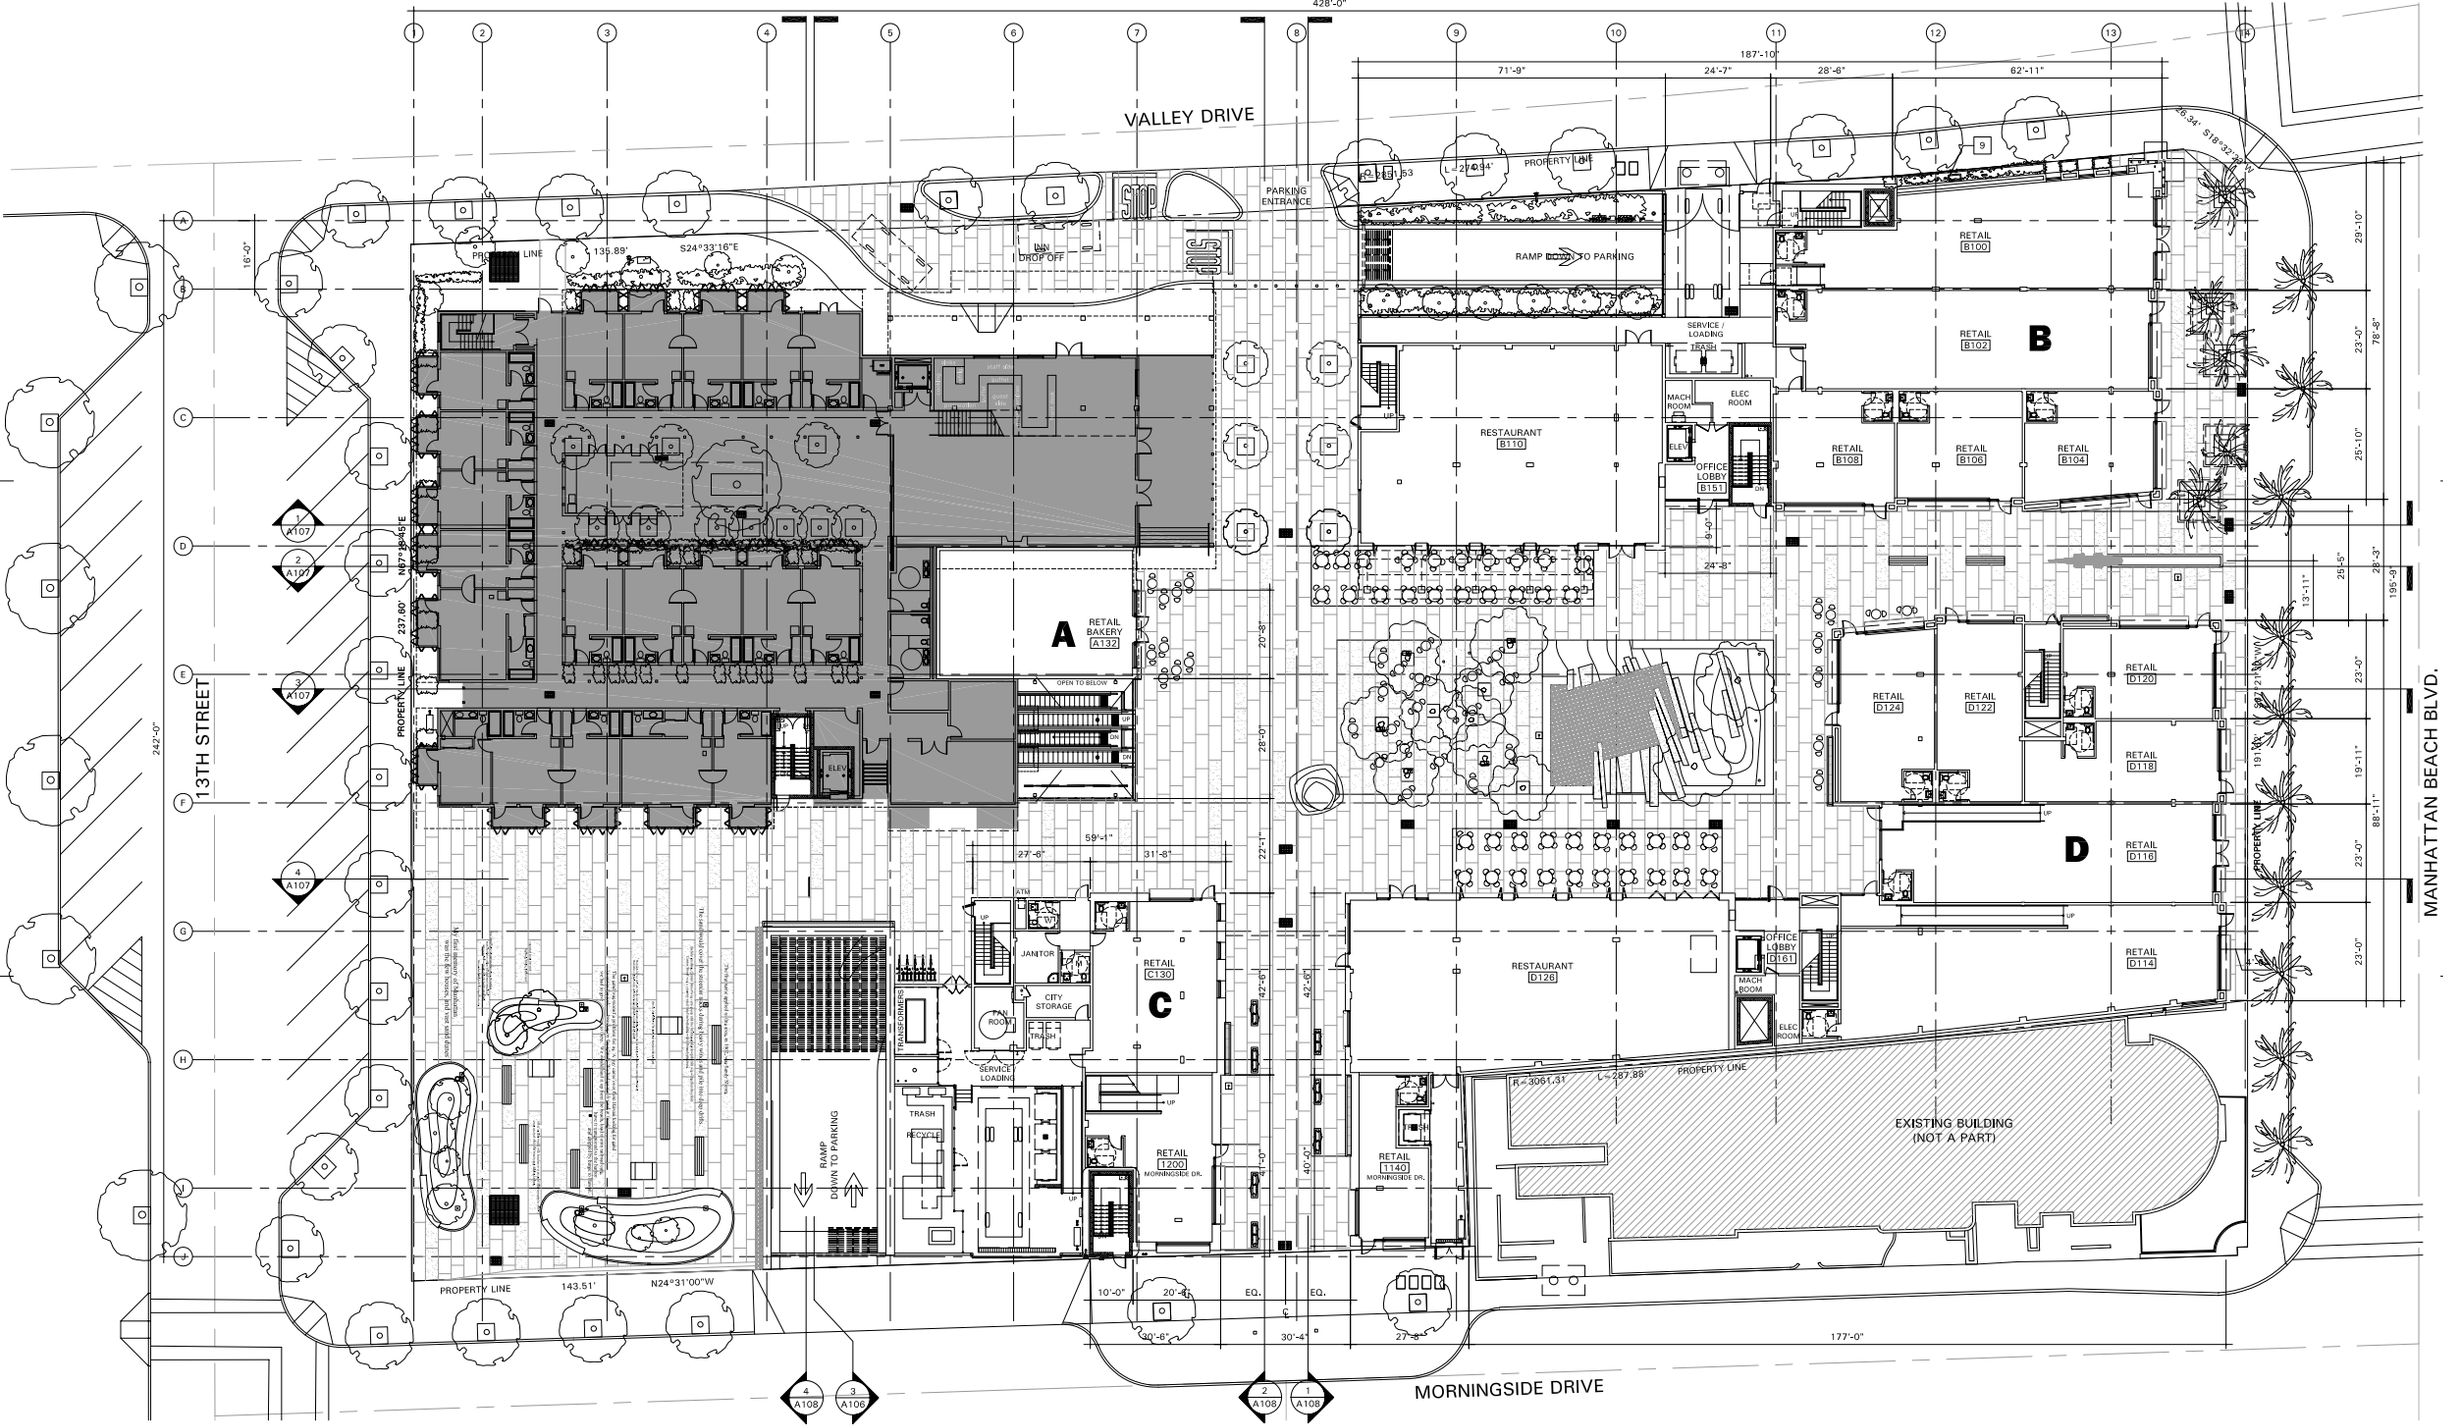

1 PHASE IIA - SITE PLAN

SCALE: 1/16" = 1' - 0"